
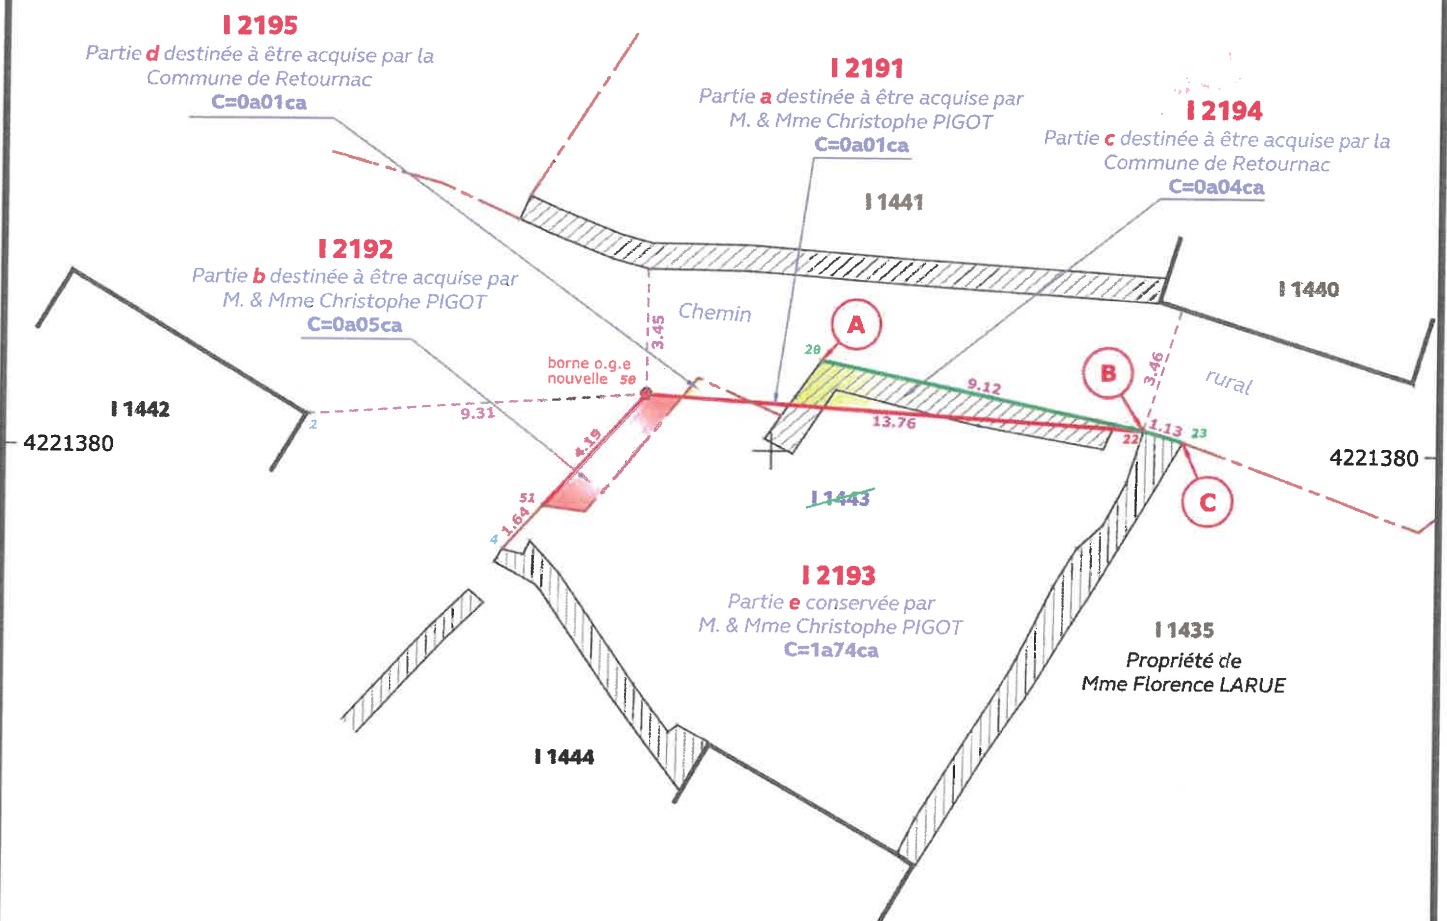


AR Prefecture

043-214301624-20250616-DEL2025_068-DE
Reçu le 23/06/2025Section I
3ème feuille

Légende	
	borne o.g.e nouvelle
	nouvelle limite
	limite de propriété bornée le 29 Novembre 2024, voir Procès-Verbal de Bornage associé
	application cadastrale non garantie

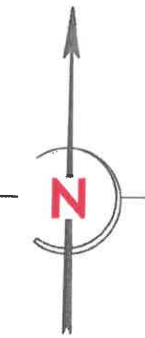

Coordonnées des Points			
MAT	X	Y	
2	1779607.27	4221380.91	
4	1779612.64	4221377.21	
20	1779621.37	4221382.51	A
22	1779630.29	4221380.65	B
23	1779631.38	4221380.34	C
50	1779616.56	4221381.53	
51	1779613.75	4221378.43	

Rattachements suivant GNSS/RTK
aux Coordonnées RGF93.CC45

Echelle : 1 / 200